


16. Änderung des Regionalplans Münsterland

Erweiterungen von Allgemeinen Siedlungsbereichen (ASB) und Bereichen für gewerbliche und industrielle Nutzungen (GIB) auf dem Gebiet der Gemeinde Ascheberg

Aufgestellt am 24. September 2018 durch den Regionalrat Münster
Bekanntgemacht im Gesetz- und Verordnungsblatt NRW am 28. Februar 2019

Zeichnerische Festlegung

geltender Regionalplan Münsterland

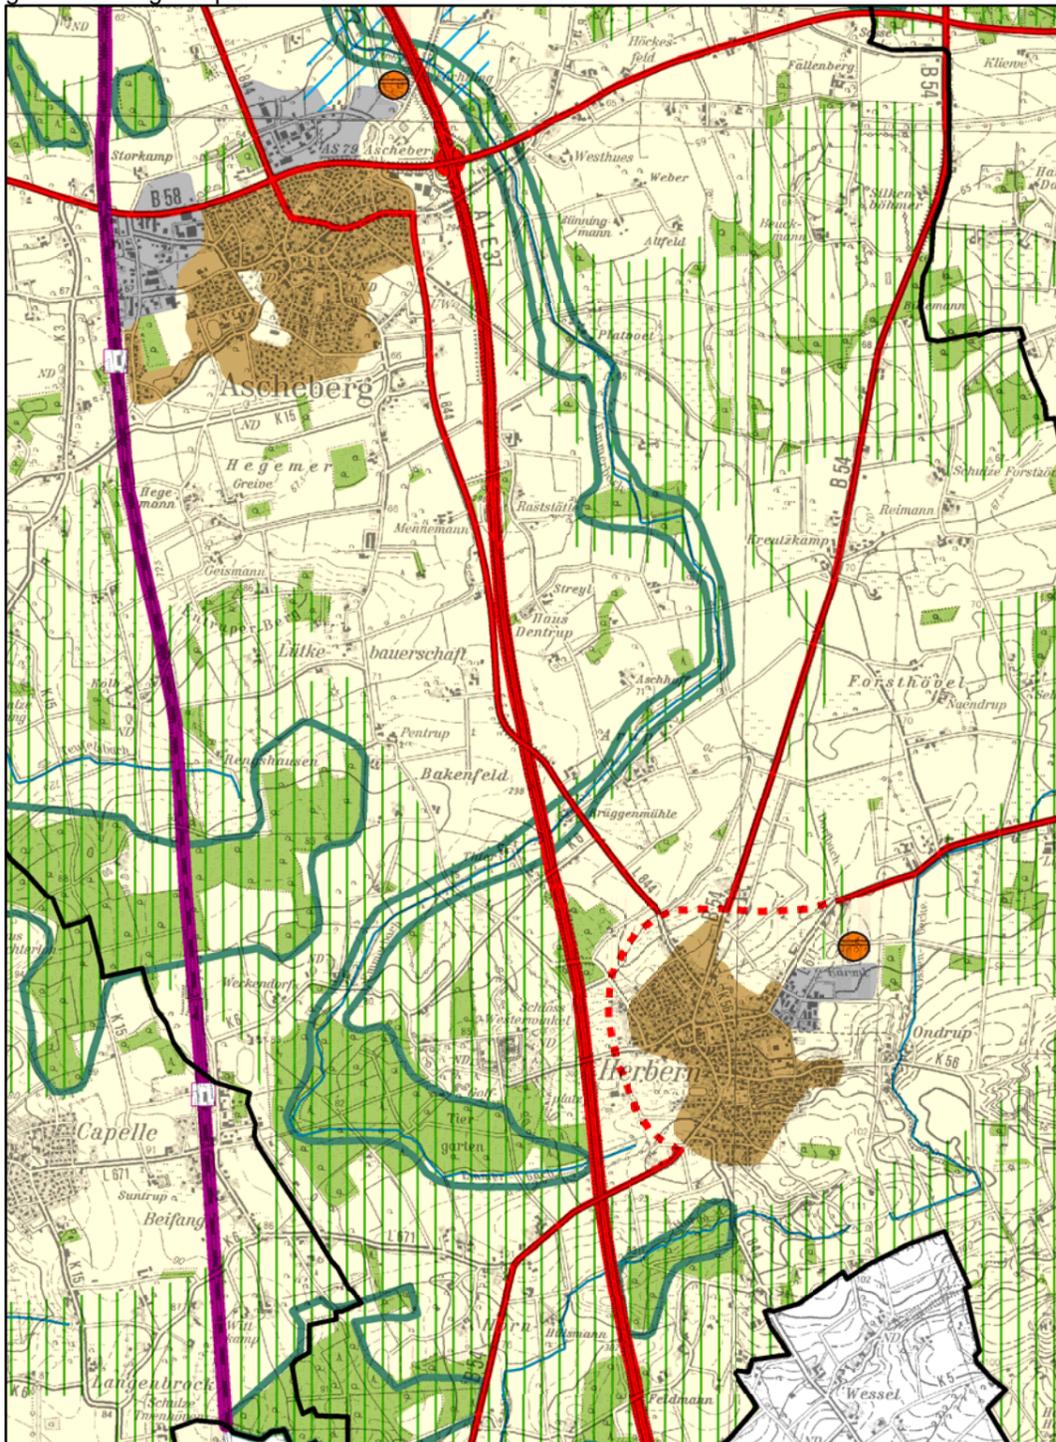

Regionalplan Münsterland mit 16. Änderung

