


Anlage zur Allgemeinverfügung zur Veränderungssperre Windader West Engstelle Legden

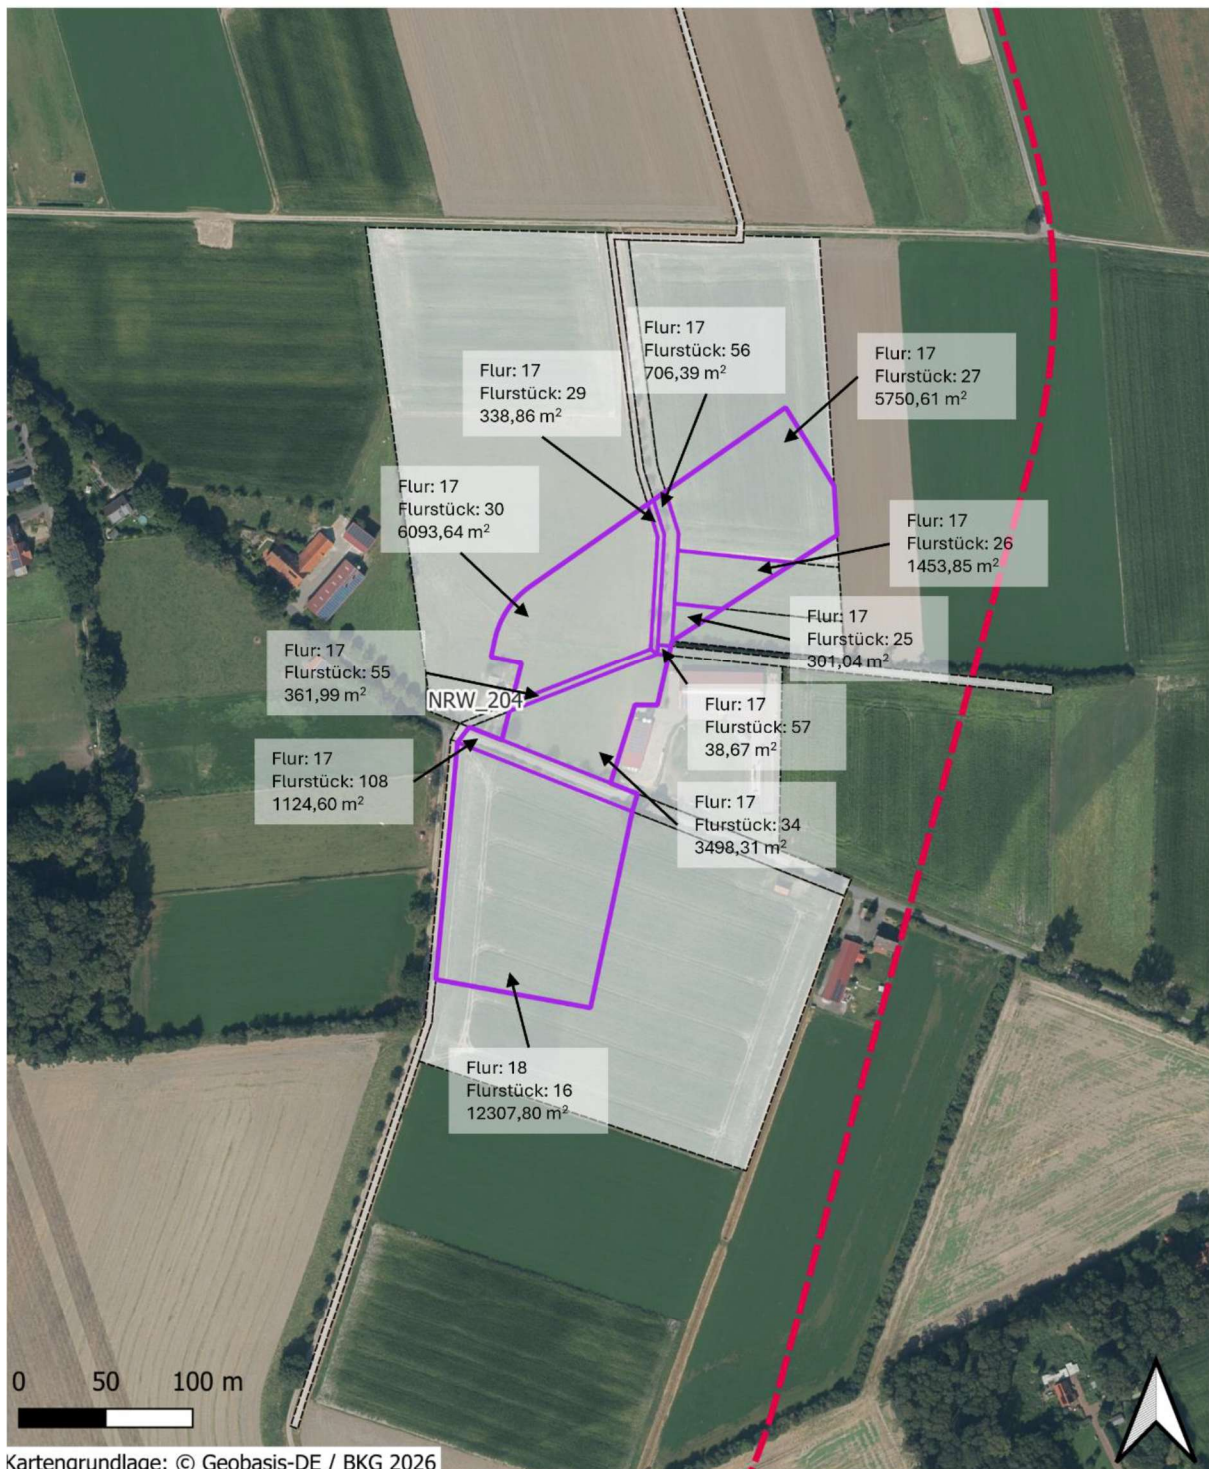

- Beantragter Geltungsbereich der Veränderungssperre
- Nicht von der Veränderungssperre betroffene Teile der Flurstücke
- Raumvertraglich bestätigter Korridor der Windader West