


Grenzüberschreitendes Gewässerkonzept Schlinge / Boven Slinge

Übersichtskarte Flussraumtypen Deutschland

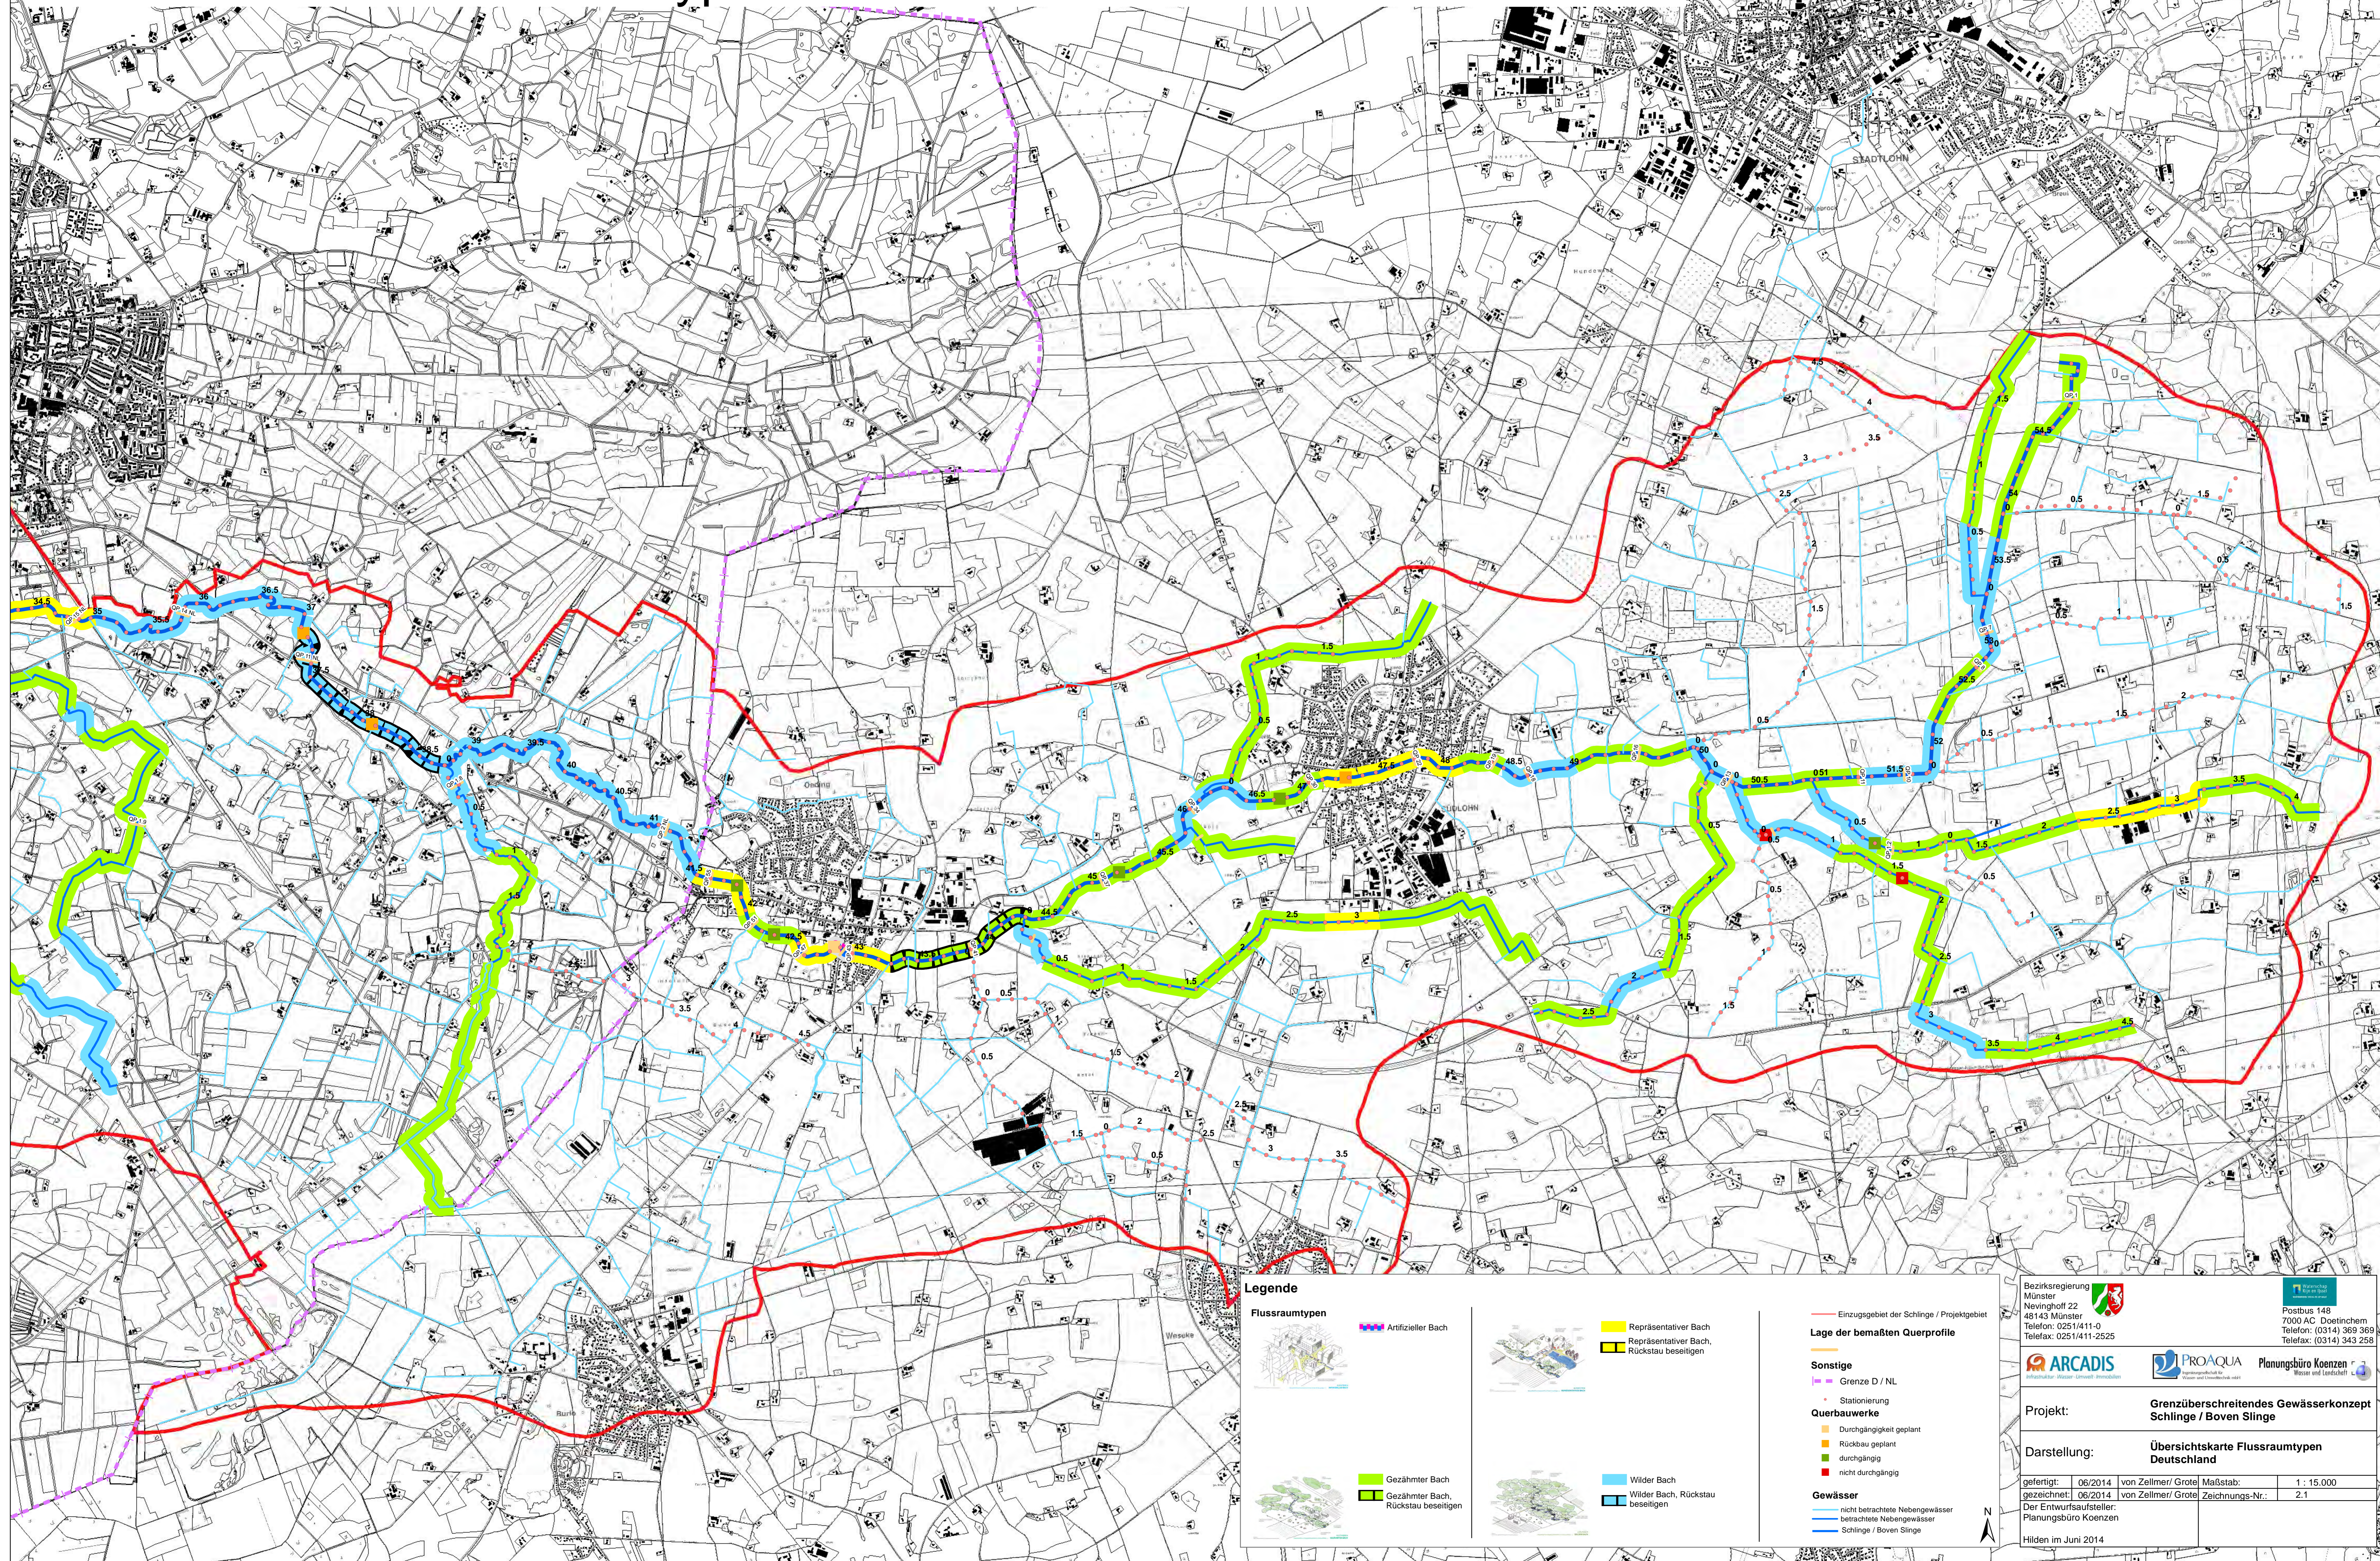

Legende

- Flussraumtypen**
- Artificialer Bach
 - Repräsentativer Bach
 - Repräsentativer Bach, Rückstau beseitigen
 - Gezählter Bach
 - Gezählter Bach, Rückstau beseitigen
 - Wilder Bach
 - Wilder Bach, Rückstau beseitigen
- Lage der bemaßten Querprofile**
- Sonstige**
- Grenze D / NL
 - Stationierung
- Querbauwerke**
- Durchgängigkeit geplant
 - Rückbau geplant
 - durchgängig
 - nicht durchgängig
- Gewässer**
- nicht betrachtete Nebengewässer
 - betrachtete Nebengewässer
 - Schlinge / Boven Slinge

Bezirksregierung
Münster
Nevinghoff 22
48143 Münster
Telefon: 0251/4111-0
Telefax: 0251/4111-2525

Postbus 148
7000 AC Doetinchem
Telefon: (0314) 369 369
Telefax: (0314) 343 258

ARCADIS
Planungsbüro Koenzen

PROAQUA
Planungsbüro Koenzen

Projekt: **Grenzüberschreitendes Gewässerkonzept Schlinge / Boven Slinge**

Darstellung: **Übersichtskarte Flussraumtypen Deutschland**

gefertigt: 06/2014 von Zellmer/ Grote Maßstab: 1 : 15.000
gezeichnet: 06/2014 von Zellmer/ Grote Zeichnungs-Nr.: 2.1

Der Entwurfsaufsteller:
Planungsbüro Koenzen

Hilden im Juni 2014